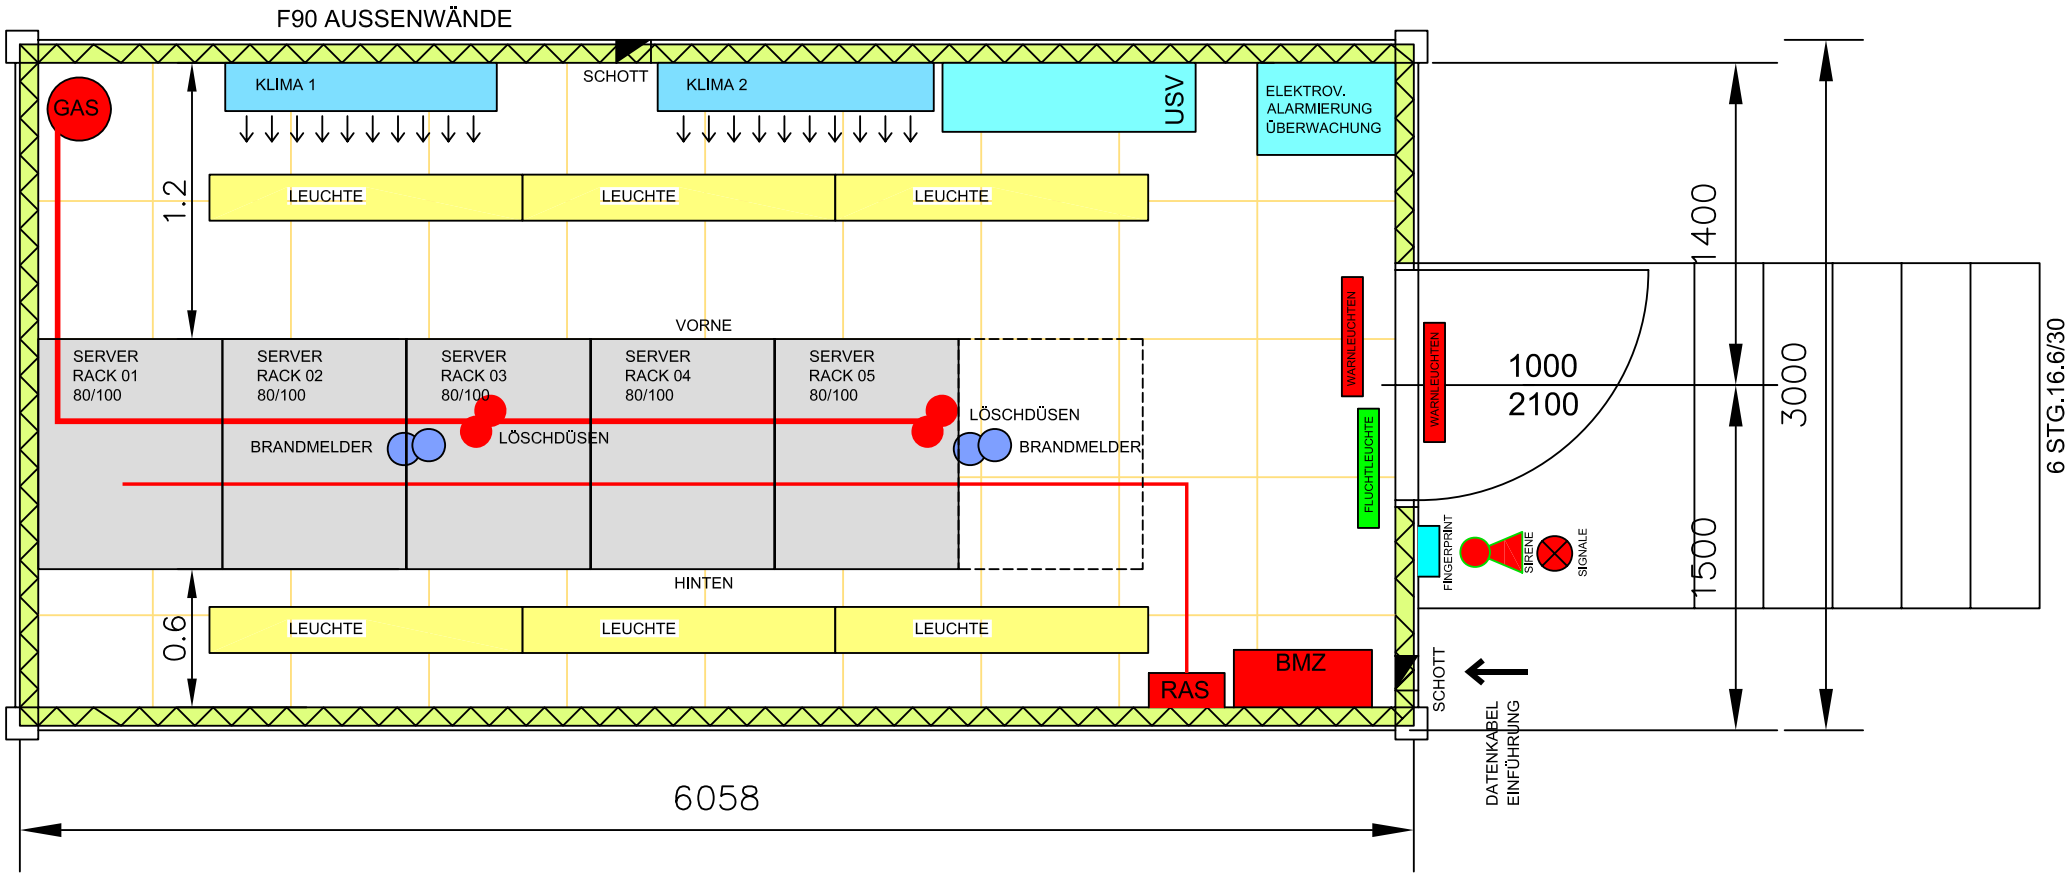
F90 AUSSENWÄNDE
GAS
KLIMA 1
SCHOTT
KLIMA 2
USV
ELEKTROV.
ALARMIERUNG
ÜBERWACHUNG
1.2
LEUCHTE
LEUCHTE
LEUCHTE
VORNE
SERVER
RACK 01
80/100
SERVER
RACK 02
80/100
SERVER
RACK 03
80/100
SERVER
RACK 04
80/100
SERVER
RACK 05
80/100
LÖSCHDÜSEN
BRANDMELDER
LÖSCHDÜSEN
BRANDMELDER
HINTEN
0.6
LEUCHTE
LEUCHTE
LEUCHTE
RAS
BMZ
SCHOTT
DATENKABEL
EINFÜHRUNG
6058
WARNLEUCHTEN
FLUCHTLEUCHTE
WARNLEUCHTEN
FINGERPRINT
SIRENE
SIGNALE
1000
2100
1400
1500
3000
6 STG.16.6/30