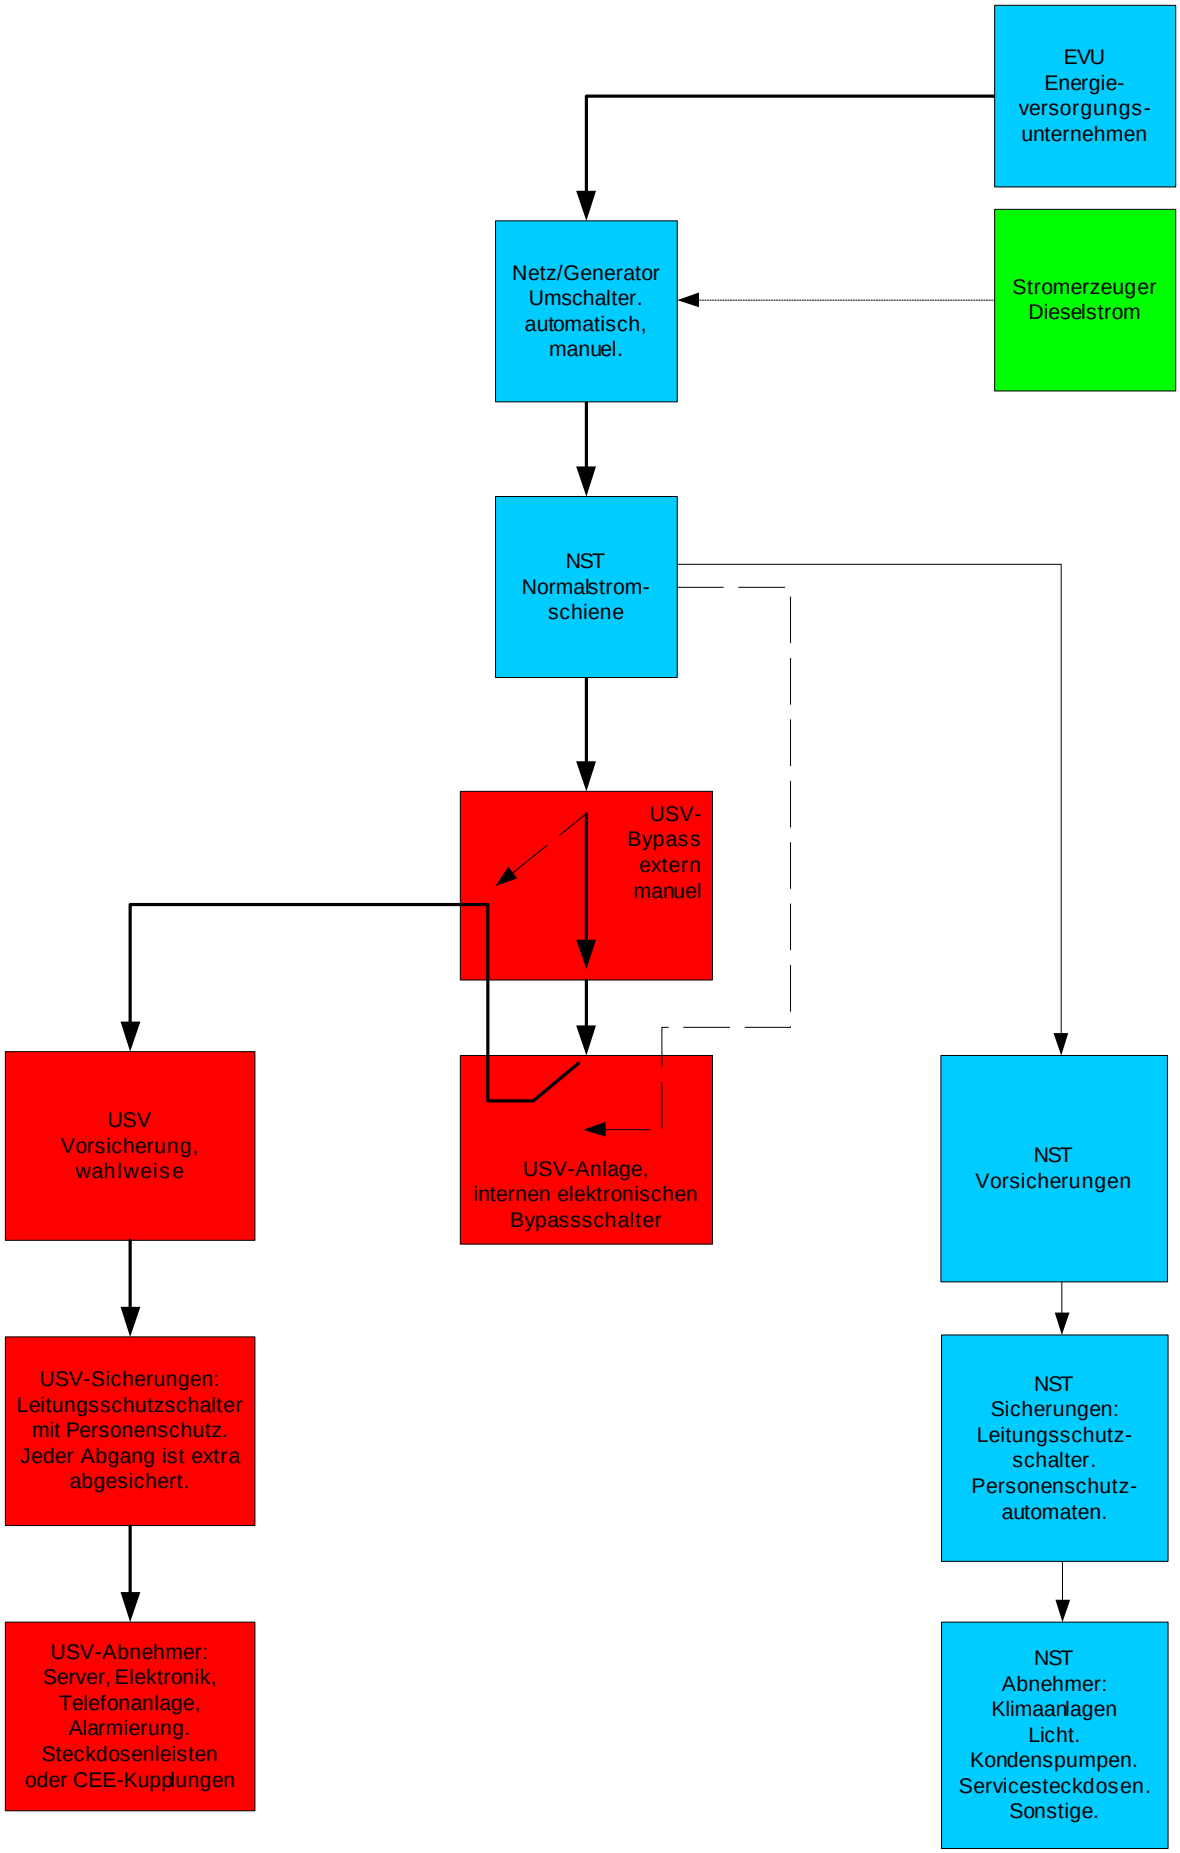Energiekonzept IT-Serverraum nach TIER III mit zwei Versorgungssystemen: